

LEGENDE

-  **Satteldach**
-  **Walmdach**
-  **Krüppelwalmdach**
-  **Coupirtes Walmdach**
-  **Mansarddach**
-  **Zeltdach**
-  **Pultdach**
-  **Flachdach**
-  **Bereichsgrenze**
-  **Am 20.12.1995 gem. § 3 DSCHG NW eingetragene Baudenkmäler**

**DENKMALBEREICHSSATZUNG
ALTSTADT SOEST**
GEMÄß § 5 DENKMALSCHUTZGESETZ NW

PLAN NR. 1

**ABGRENZUNG DES DENKMALBEREICHES
BAUDENKMÄLER
DACHLANDSCHAFT**

M. 1:2000



LEGENDE

- 1 - 2 Geschossig
- 3 Geschossig
- 4 - 5 Geschossig


Die Geschöszahlen beziehen sich auf das äußere Erscheinungsbild und nicht auf das Geschösz im Sinne des Baurechtes.

**DENKMALBEREICHSSATZUNG
ALTSTADT SOEST**
GEMÄß § 5 DENKMALSCHUTZGESETZ NW

PLAN NR. 2

**GESCHÖSZAHLEN
MAUERN ALS RAUMBEGRENZUNG**

M. 1:2000

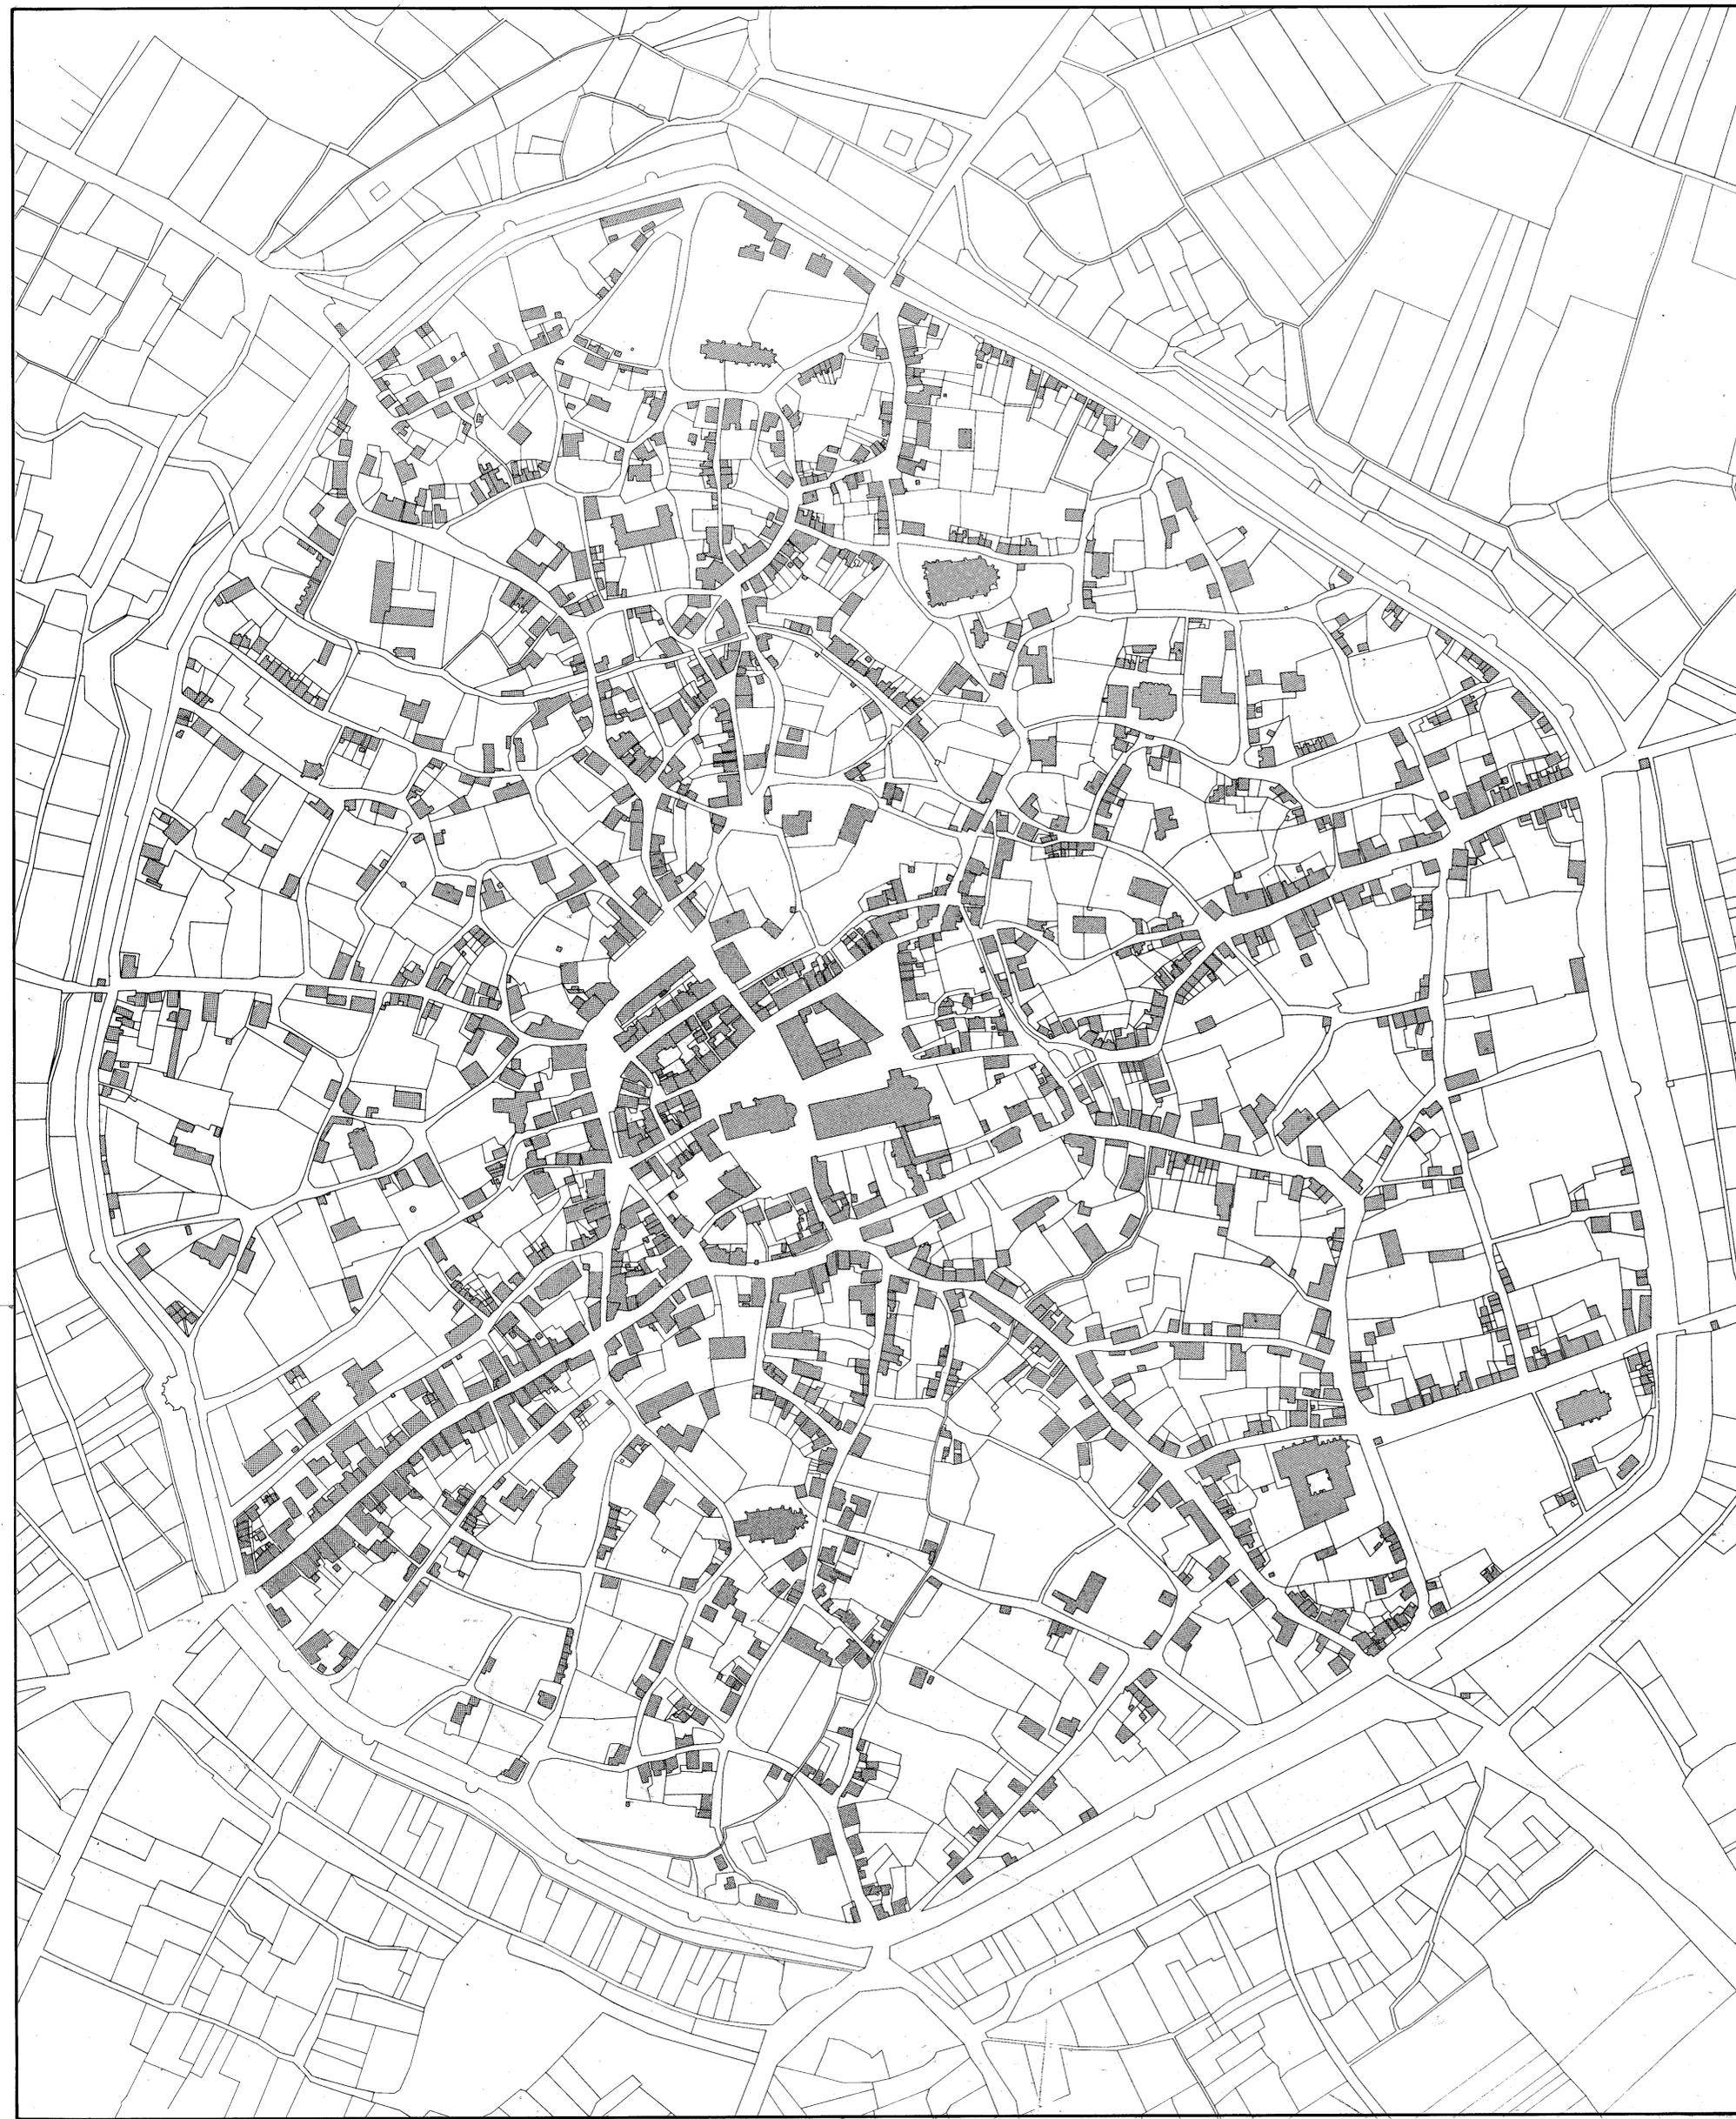

**DENKMALBEREICHSSATZUNG
ALTSTADT SOEST**
GEMÄß § 5 DENKMALSCHUTZGESETZ NW

PLAN NR. 3

**BESTAND NACH DEM URKATASTER
VON 1828**

M. 1:2000

STADT SOEST

**DER BÜRGERMEISTER
STADTPLANUNGSAMT**

